


# JÜLICH STADT & LAND

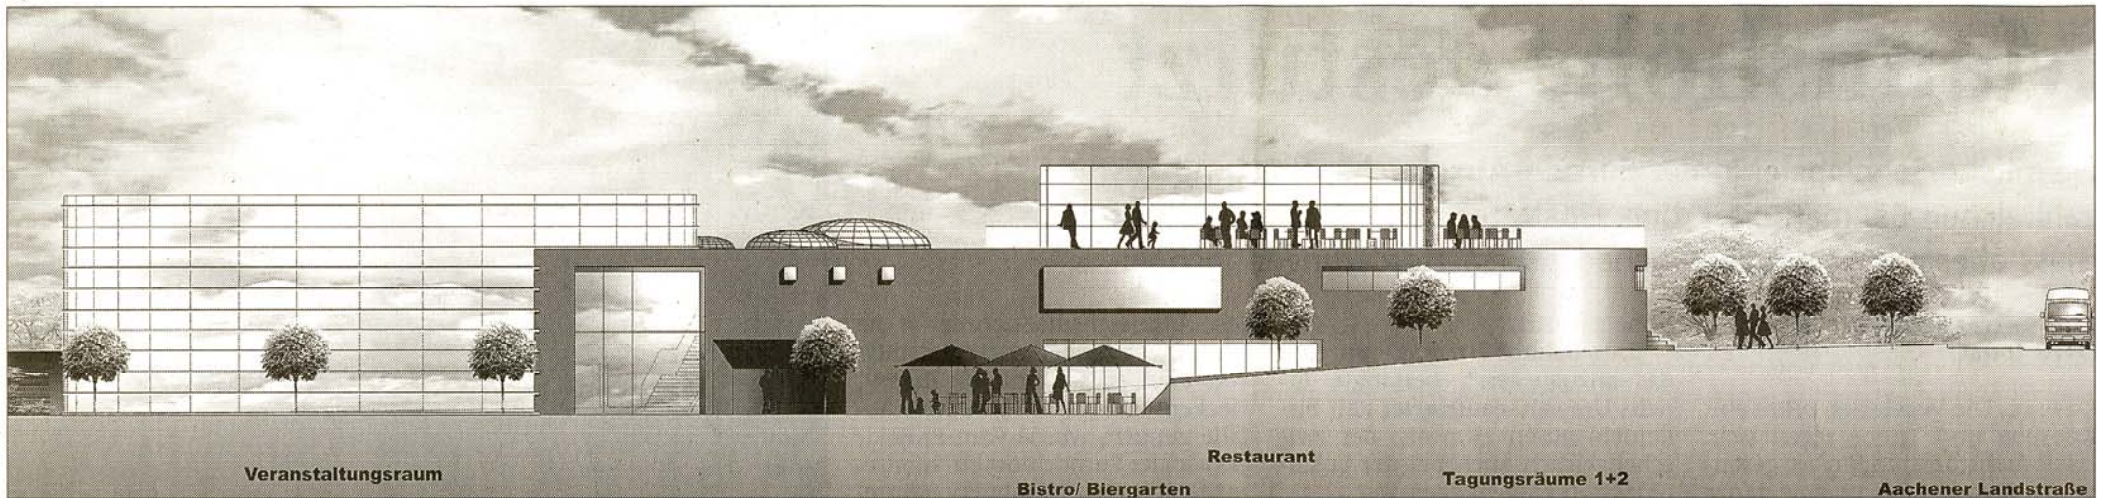

So sieht das Konzept von Bruntsch aus: Die Pläne sind nach Angaben des Jülicher Architekturbüros bereits mit der Denkmalschutzbehörde abgestimmt.

Skizze: Bruntsch

## Modernes als Blickfang am Stadteingang

Architekturbüro Bruntsch legt Konzept für die **Bebauung des Grundstücks Haus Hesselmann** vor. Gespräche mit Investoren.

**JÜLICH.** Als Kontrast, aber dennoch stilvoll eingliedert in die vorhandene Brückenkopf-Architektur wurde zukunftsweisend ein modernes, multifunktionales Gebäude konzipiert für das freigeordnete Grundstück, ehemals Haus Hesselmann, erklärte jetzt das Jülicher Architekturbüro Bruntsch den eigenen Entwurf. Damit stellt unsere Zeitung nach

dem Entwurf von BauNetwork einen zweiten Vorschlag für die Bebauung des attraktiven Geländes am Rand Jülichs nahe der Rur vor (wir berichteten).

Vorgesehen in dem Gebäude, das Birgit und Peter Bruntsch entwarfen, sind unter anderem eine Gastronomie mit Biergarten zum Brückenkopf-Park hin, verschiedene große Tagungsräume, ein teil-

barer Multifunktionssaal für rund 800 Personen für Events aller Art, zum Beispiel Konzerte, Theaterabende, Karnevalsveranstaltungen, Hochzeiten, Kinderkommunion und vieles mehr.

Bei Bedarf und größeren Veranstaltungen kann der Saal zum Park hin geöffnet werden. Im oberen Bereich des Gebäudes ist ein Restaurant mit Panoramablick zum

Brückenkopf, zur Rur- und Stadtseite sowie einer Dachterrasse geplant.

Seit Herbst vergangenen Jahres laufen die Vorbereitungen und Planungen des Jülicher Architekturbüros in Zusammenarbeit mit den Architekten Mathias Paulssen und Axel Maria Schlimm, Aachen.

Die Pläne wurden bereits der Verwaltung der Stadt Jülich vorge-

legt und mit der Denkmalschutzbehörde abgestimmt, hieß es.

Laut Frank Rutte Merkel, Geschäftsführer der SEG (Stadtentwicklungsgesellschaft Jülich), soll das Projekt in der nächsten Aufsichtsratsitzung der SEG vorgestellt werden, teilte Bruntsch mit.

Zurzeit finden Gespräche mit möglichen Investoren bzw. Betreibern statt.

► **Siehe Julius**